




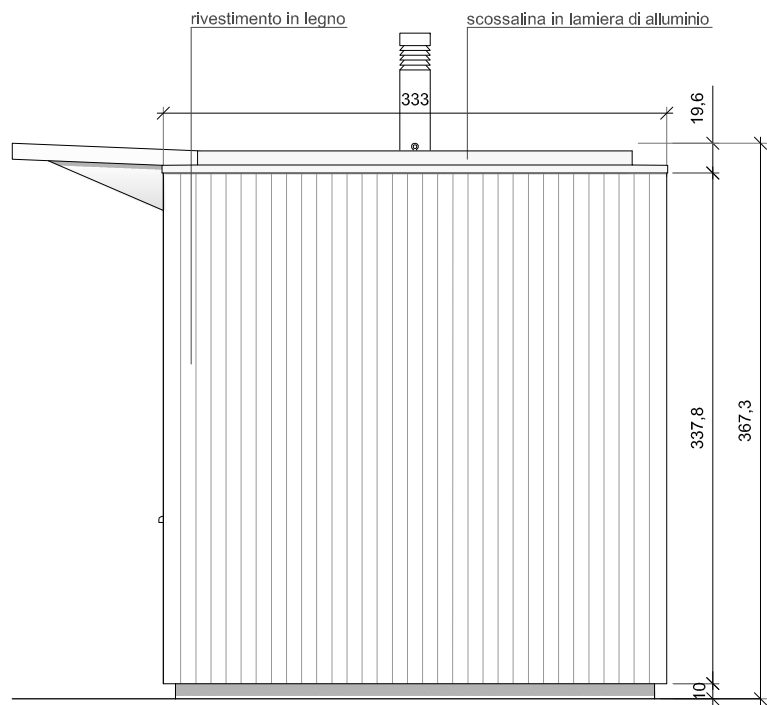


PROSPETTO NORD - scala 1:50

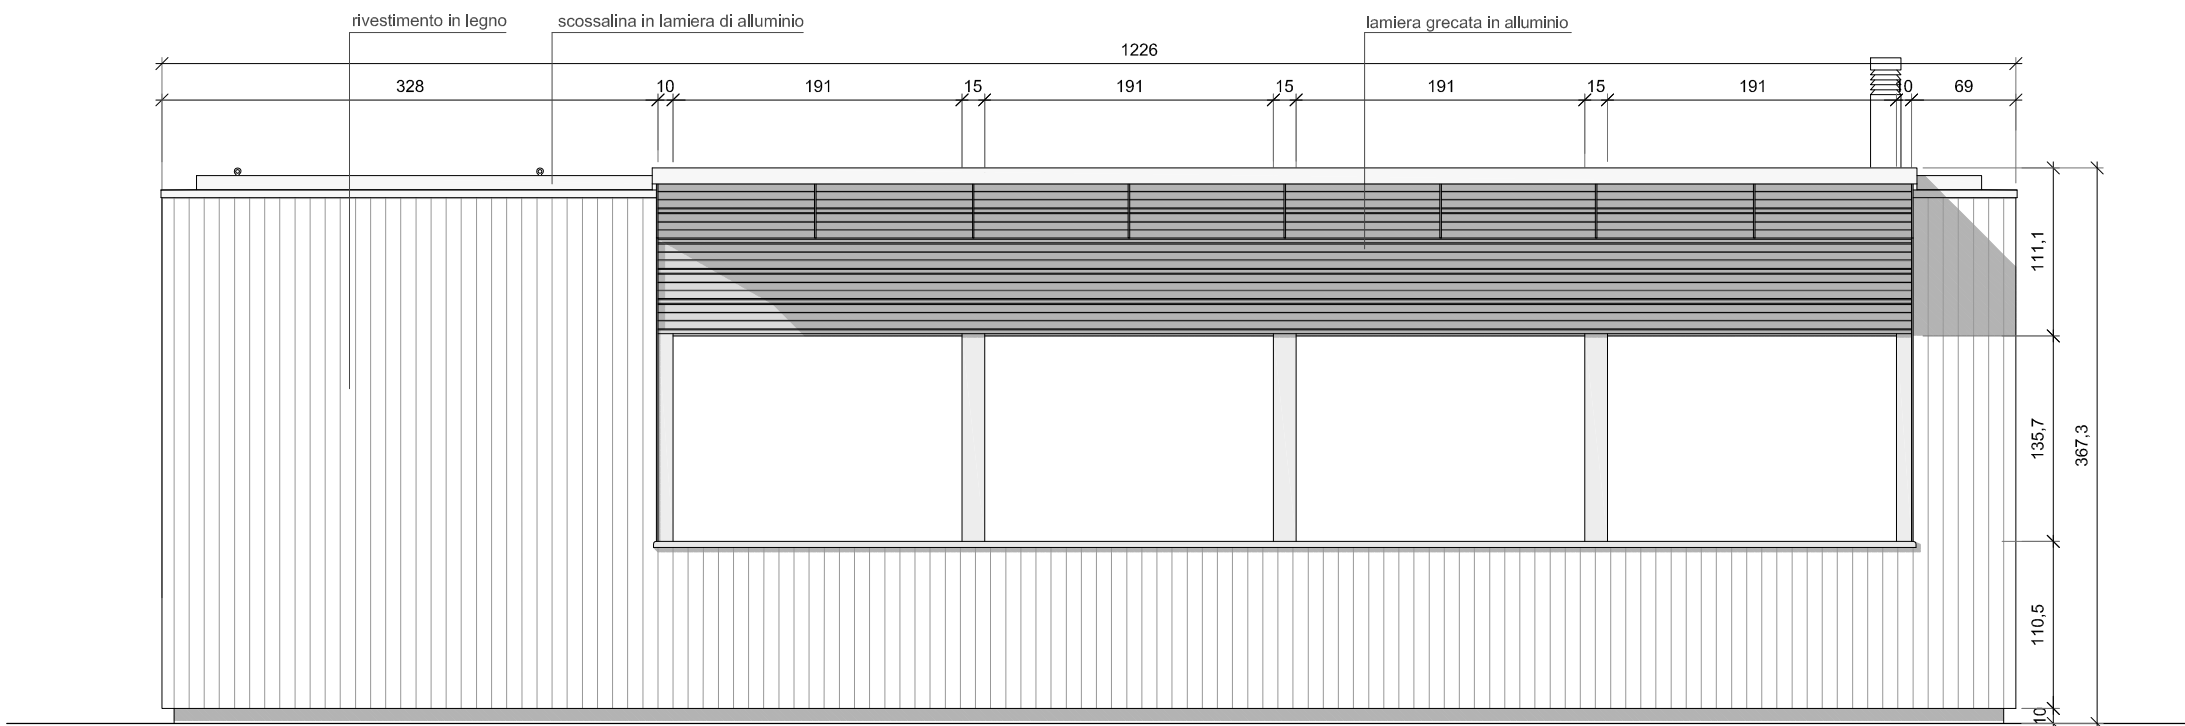


PROSPETTO EST - scala 1:50

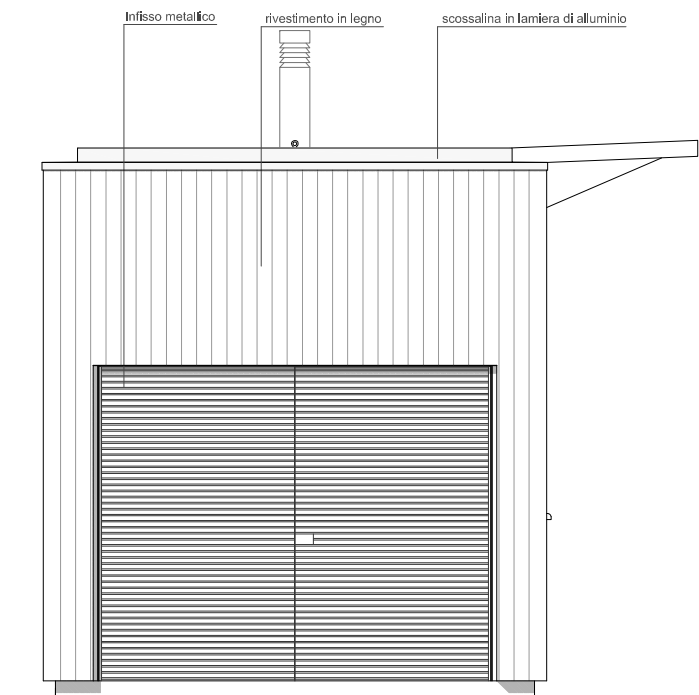

PROSPETTO SUD - scala 1:50

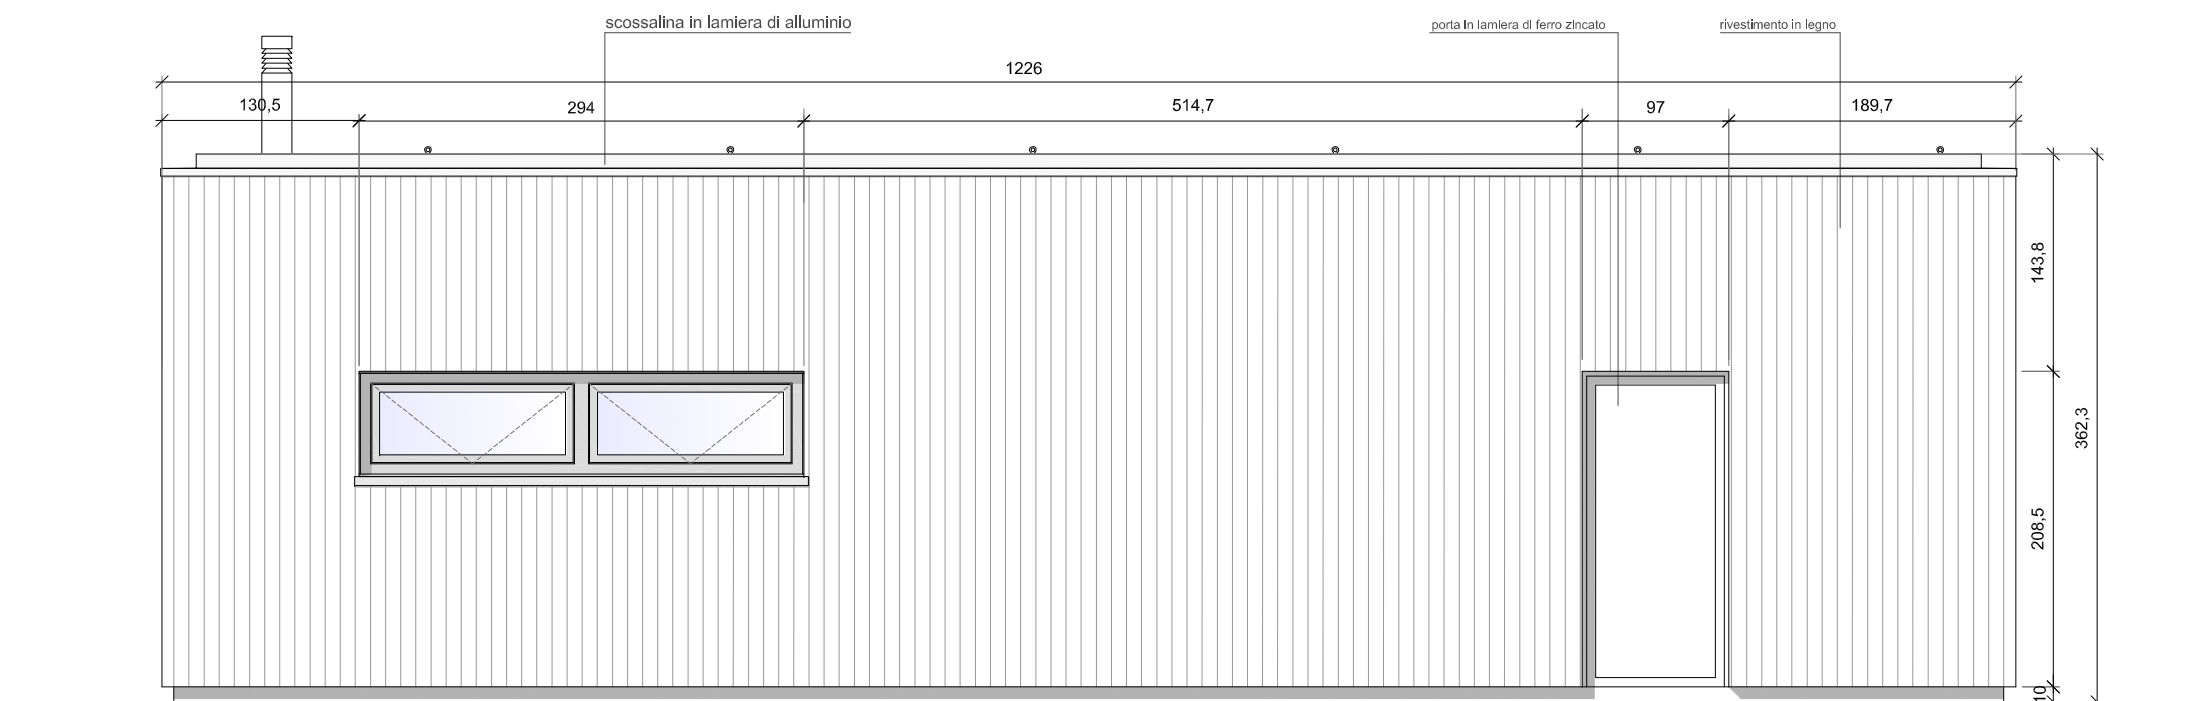

PROSPETTO OVEST - scala 1:50

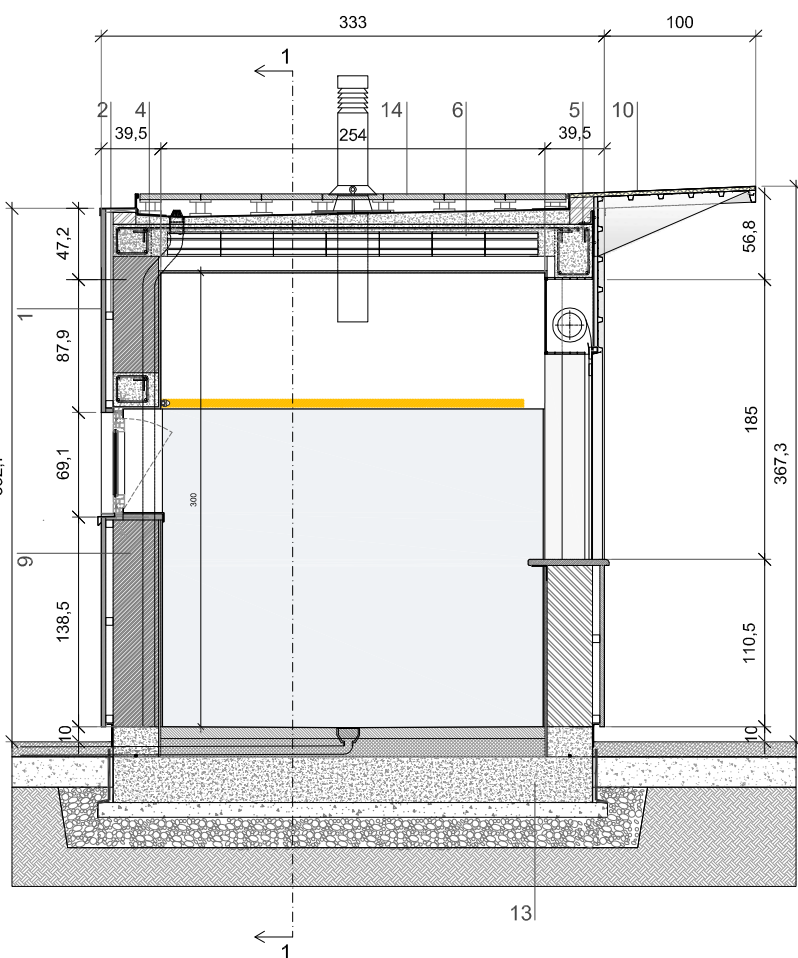


SEZIONE 2 - scala 1:50

LEGENDA:


- 1 rivestimento in legno 3 cm
- 2 listello in abete 5x5 cm
- 3 pilastro in c.a. 25x25 cm
- 4 trave in c.a. 25x21 cm
- 5 pilastro in c.a. 25x30 cm
- 6 solaio in latero cemento 16+5 cm
- 7 parete in muratura 5 cm
- 8 parete in muratura 8/12 cm
- 9 parete in muratura 30cm
- 10 catter in lamiera di acciaio
- 11 cordolo in c.a. 30x20 cm
- 12 guaina impermeabile
- 13 platea in c.a. 30 cm
- 14 pavimento galleggiante in quadrotti prefabbricati di cemento armato vibrato di spessore 3 cm, dimensioni 40x40 cm, appoggiati su supporti regolabili a martinetto in plastica posati a secco sul manto impermeabile

areazione forzata


- Tubazione pvc diam. 90 acque scure
- Tubazione pvc diam. 90 acque chiare
- Linea adduzione acqua potabile

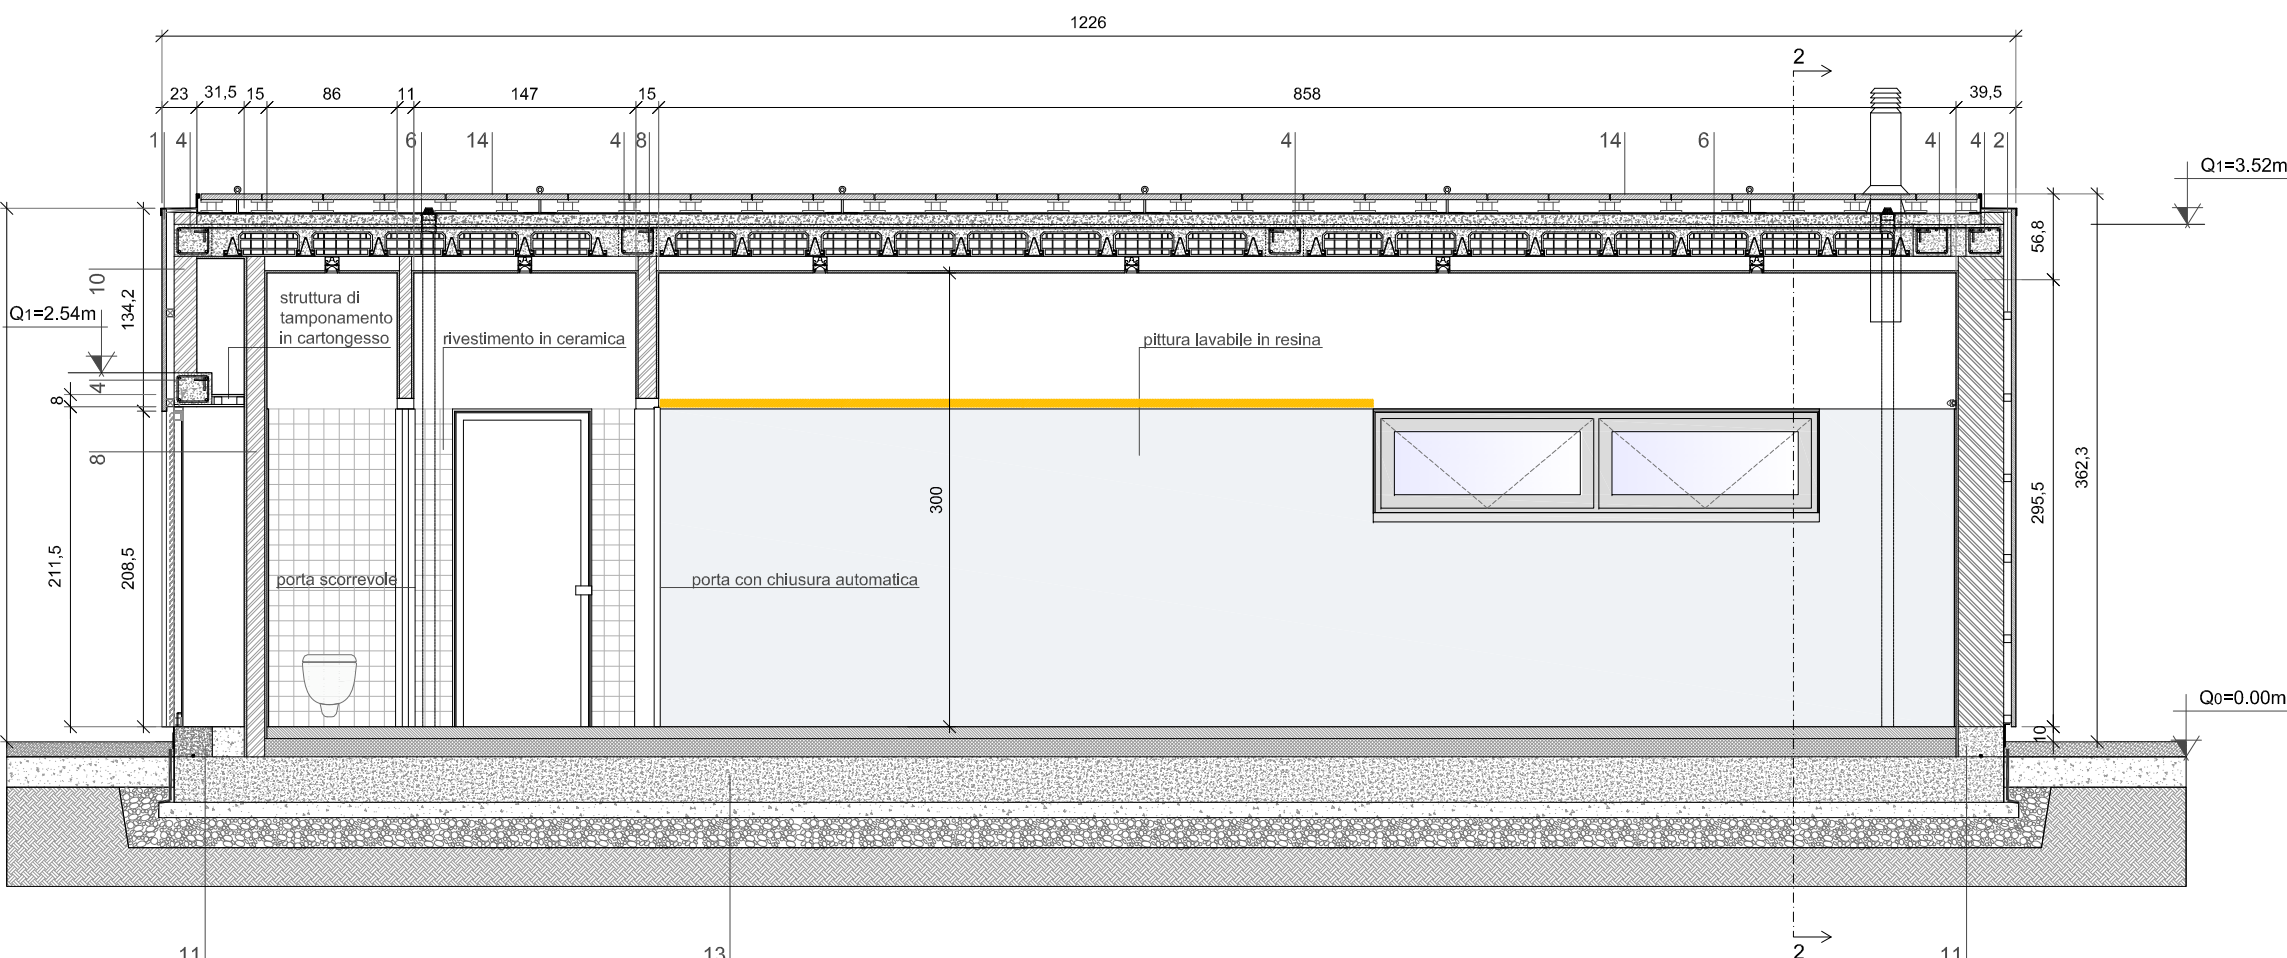

SEZIONE 1 - scala 1:50

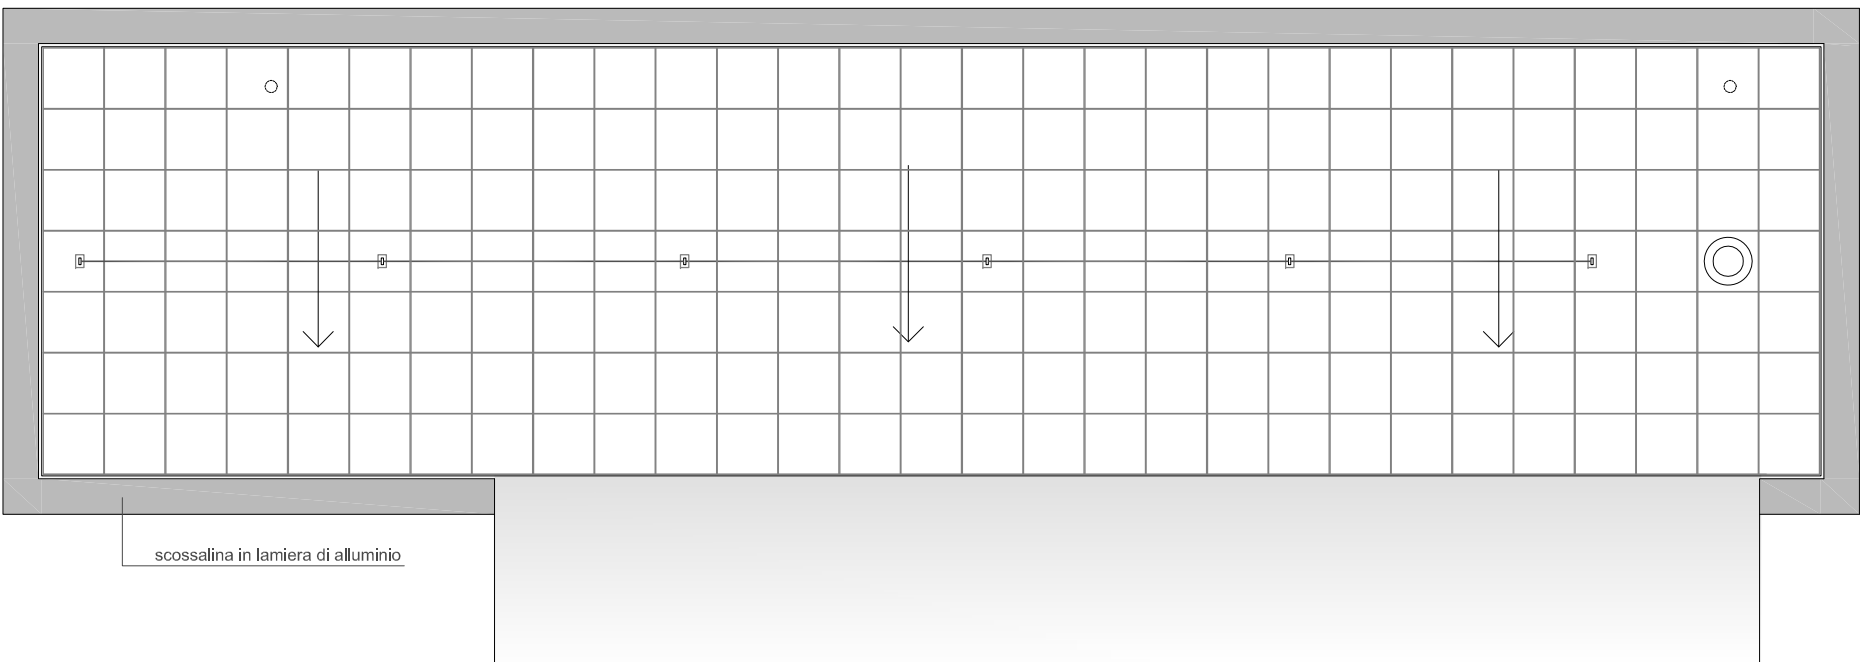

PIANTA PIANO COPERTURA - scala 1:20

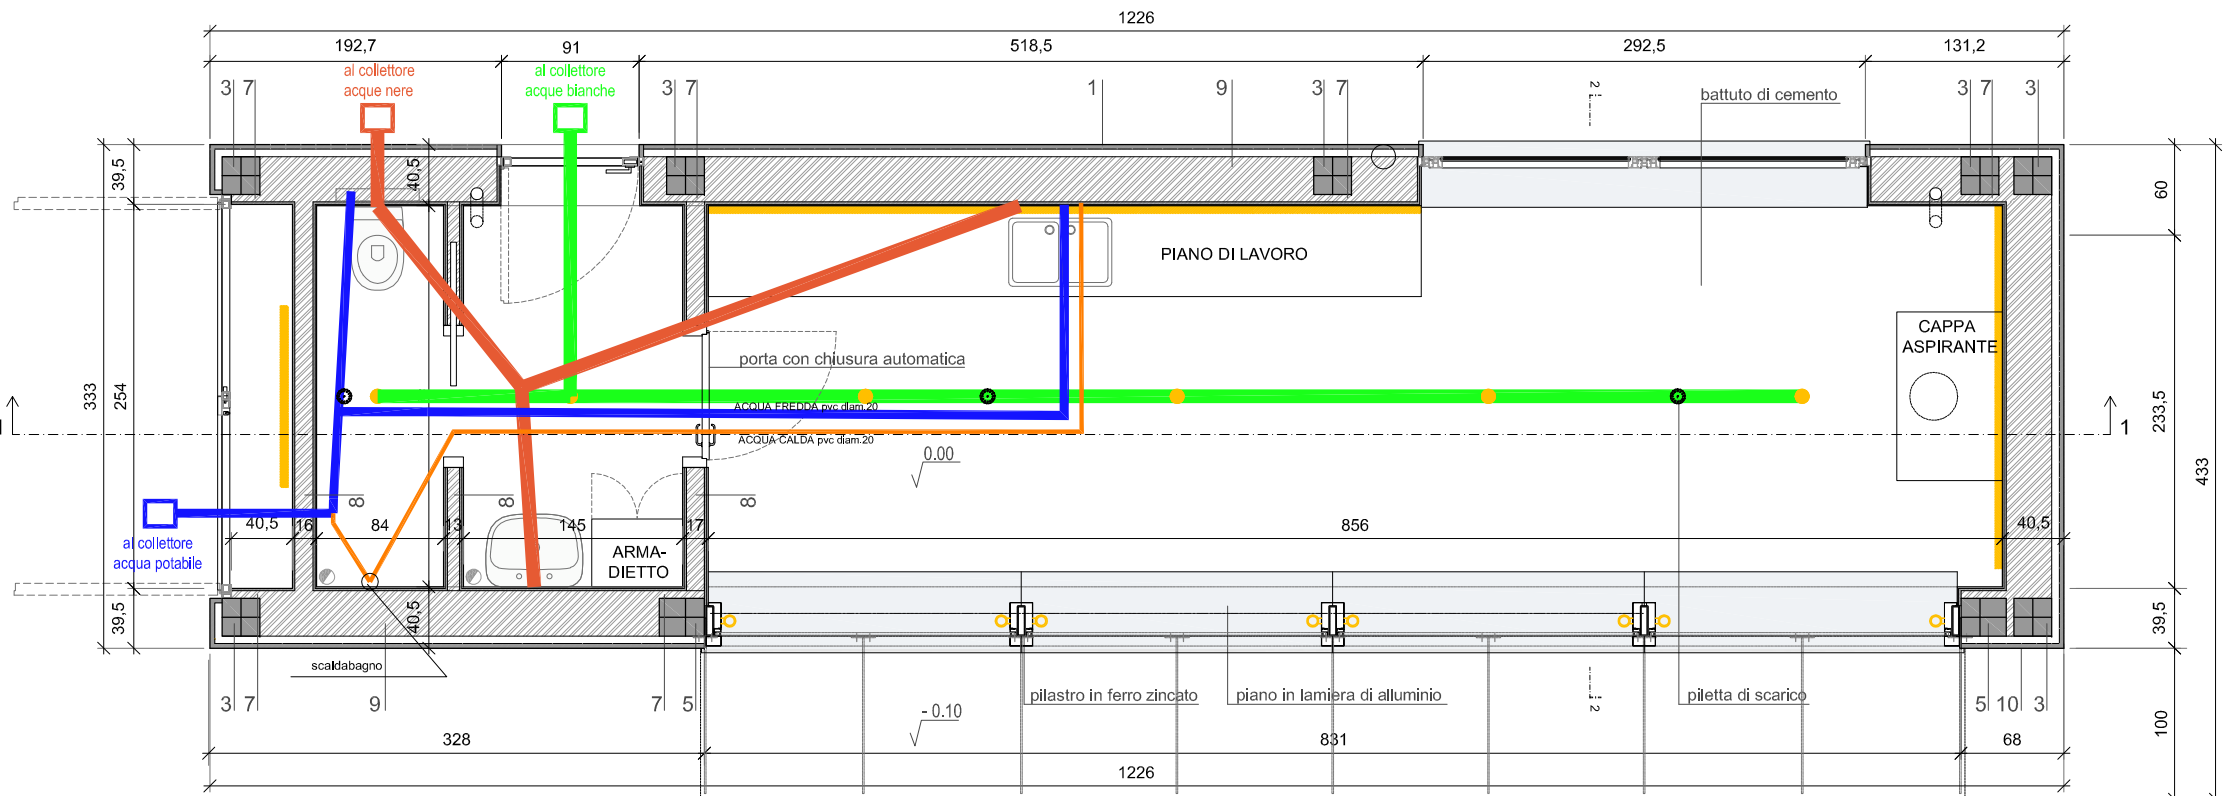

PIANTA PIANO TERRA - scala 1:20